


Схема расположения границ публичного сервитута ВЛИ-0,4 кВ Л-2 от КТП-«Менюша-2» (ВЛ-10кВ Л-5 РП Горное)

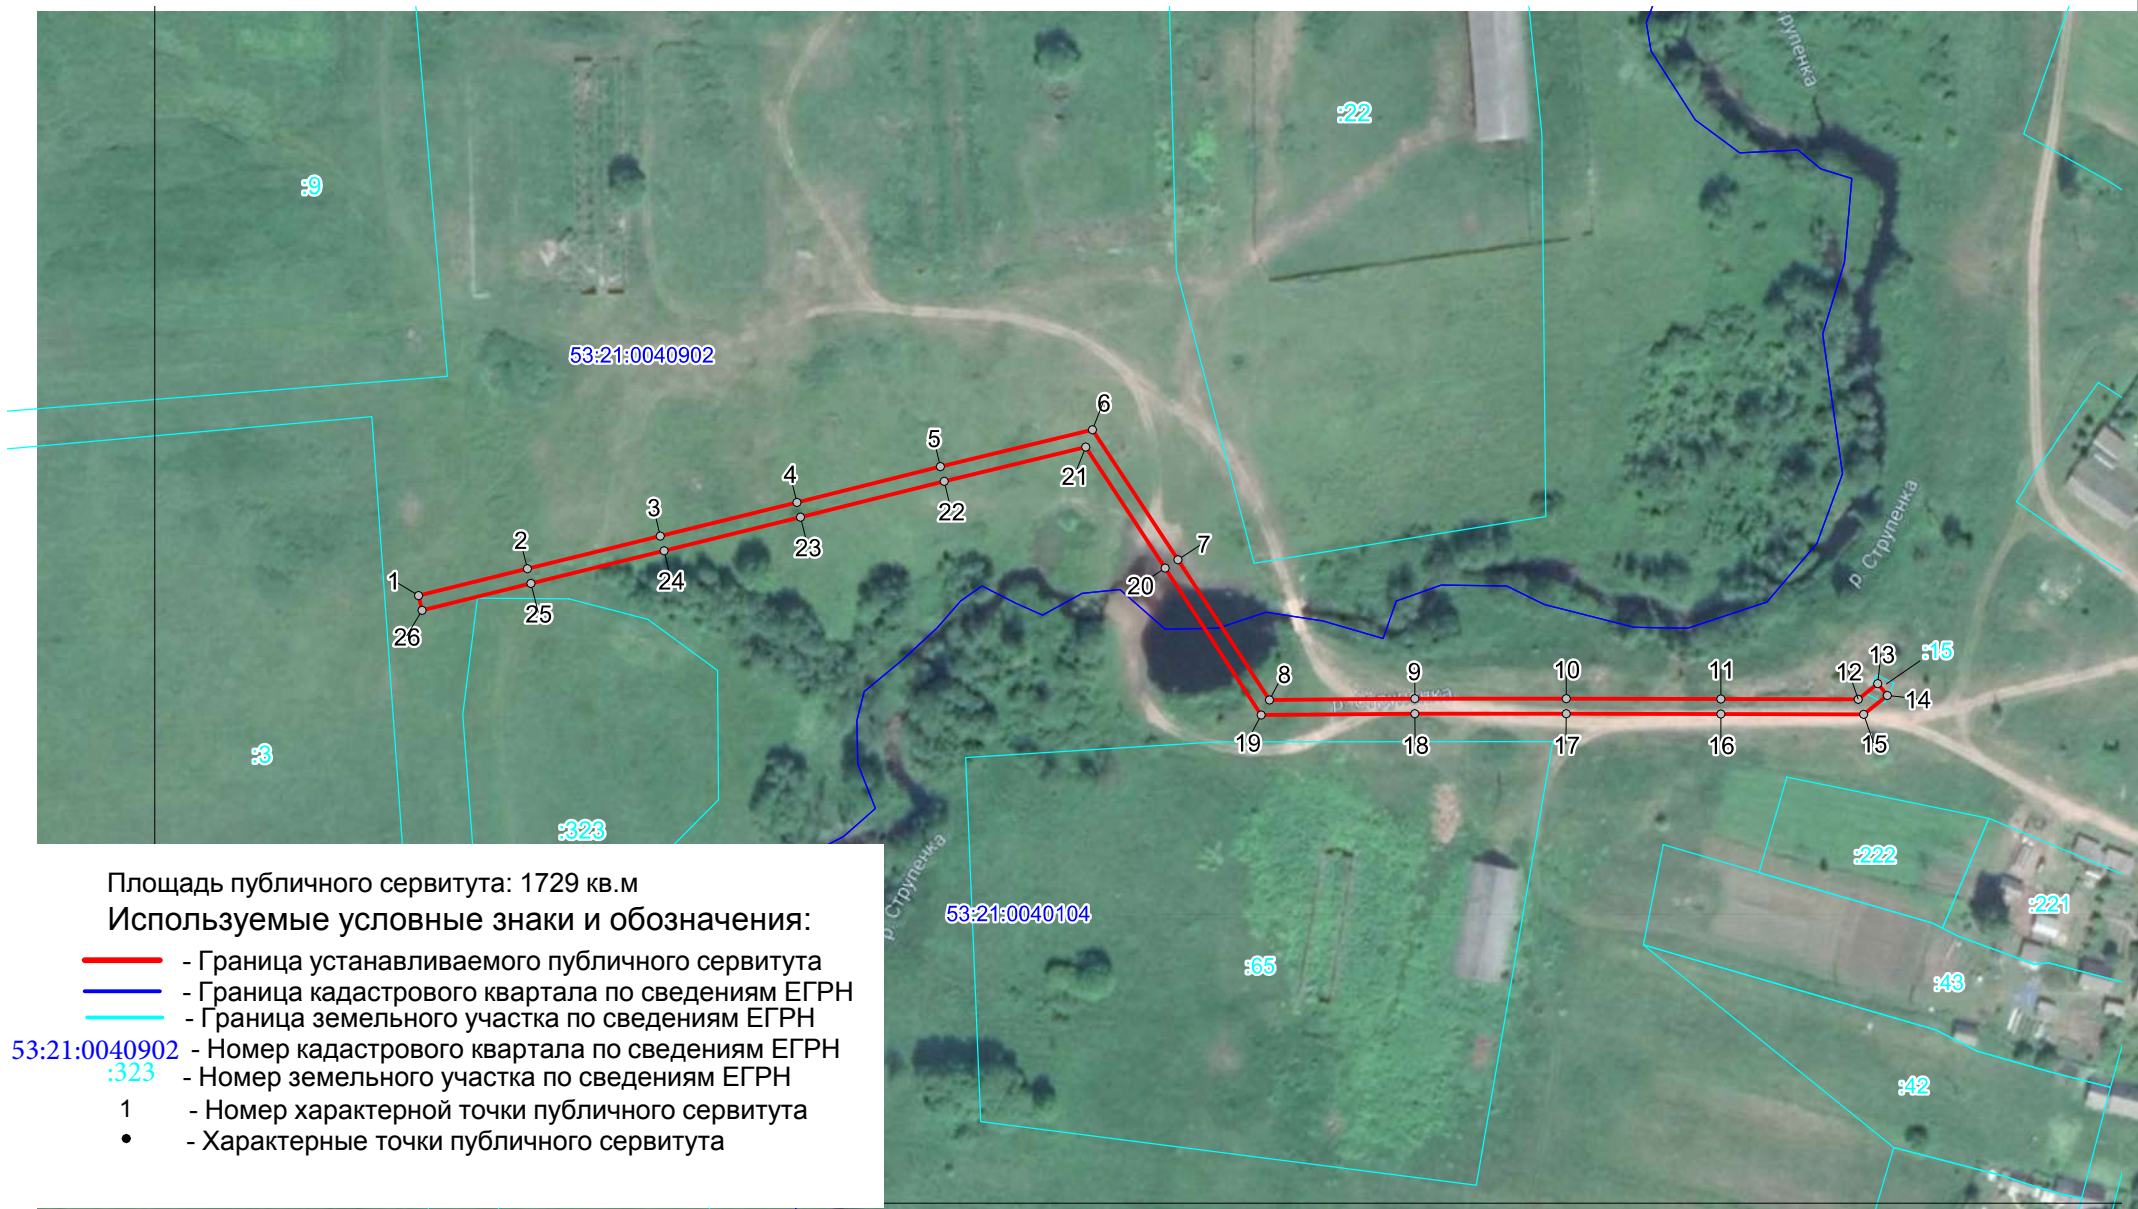

Масштаб 1 : 2000