


Схема расположения границ публичного сервитута  
ВЛИ-0,4 кВ Л-1 от СТП "Заполье-2" (ВЛ-10кВ Л-1 ПС Коростынь)

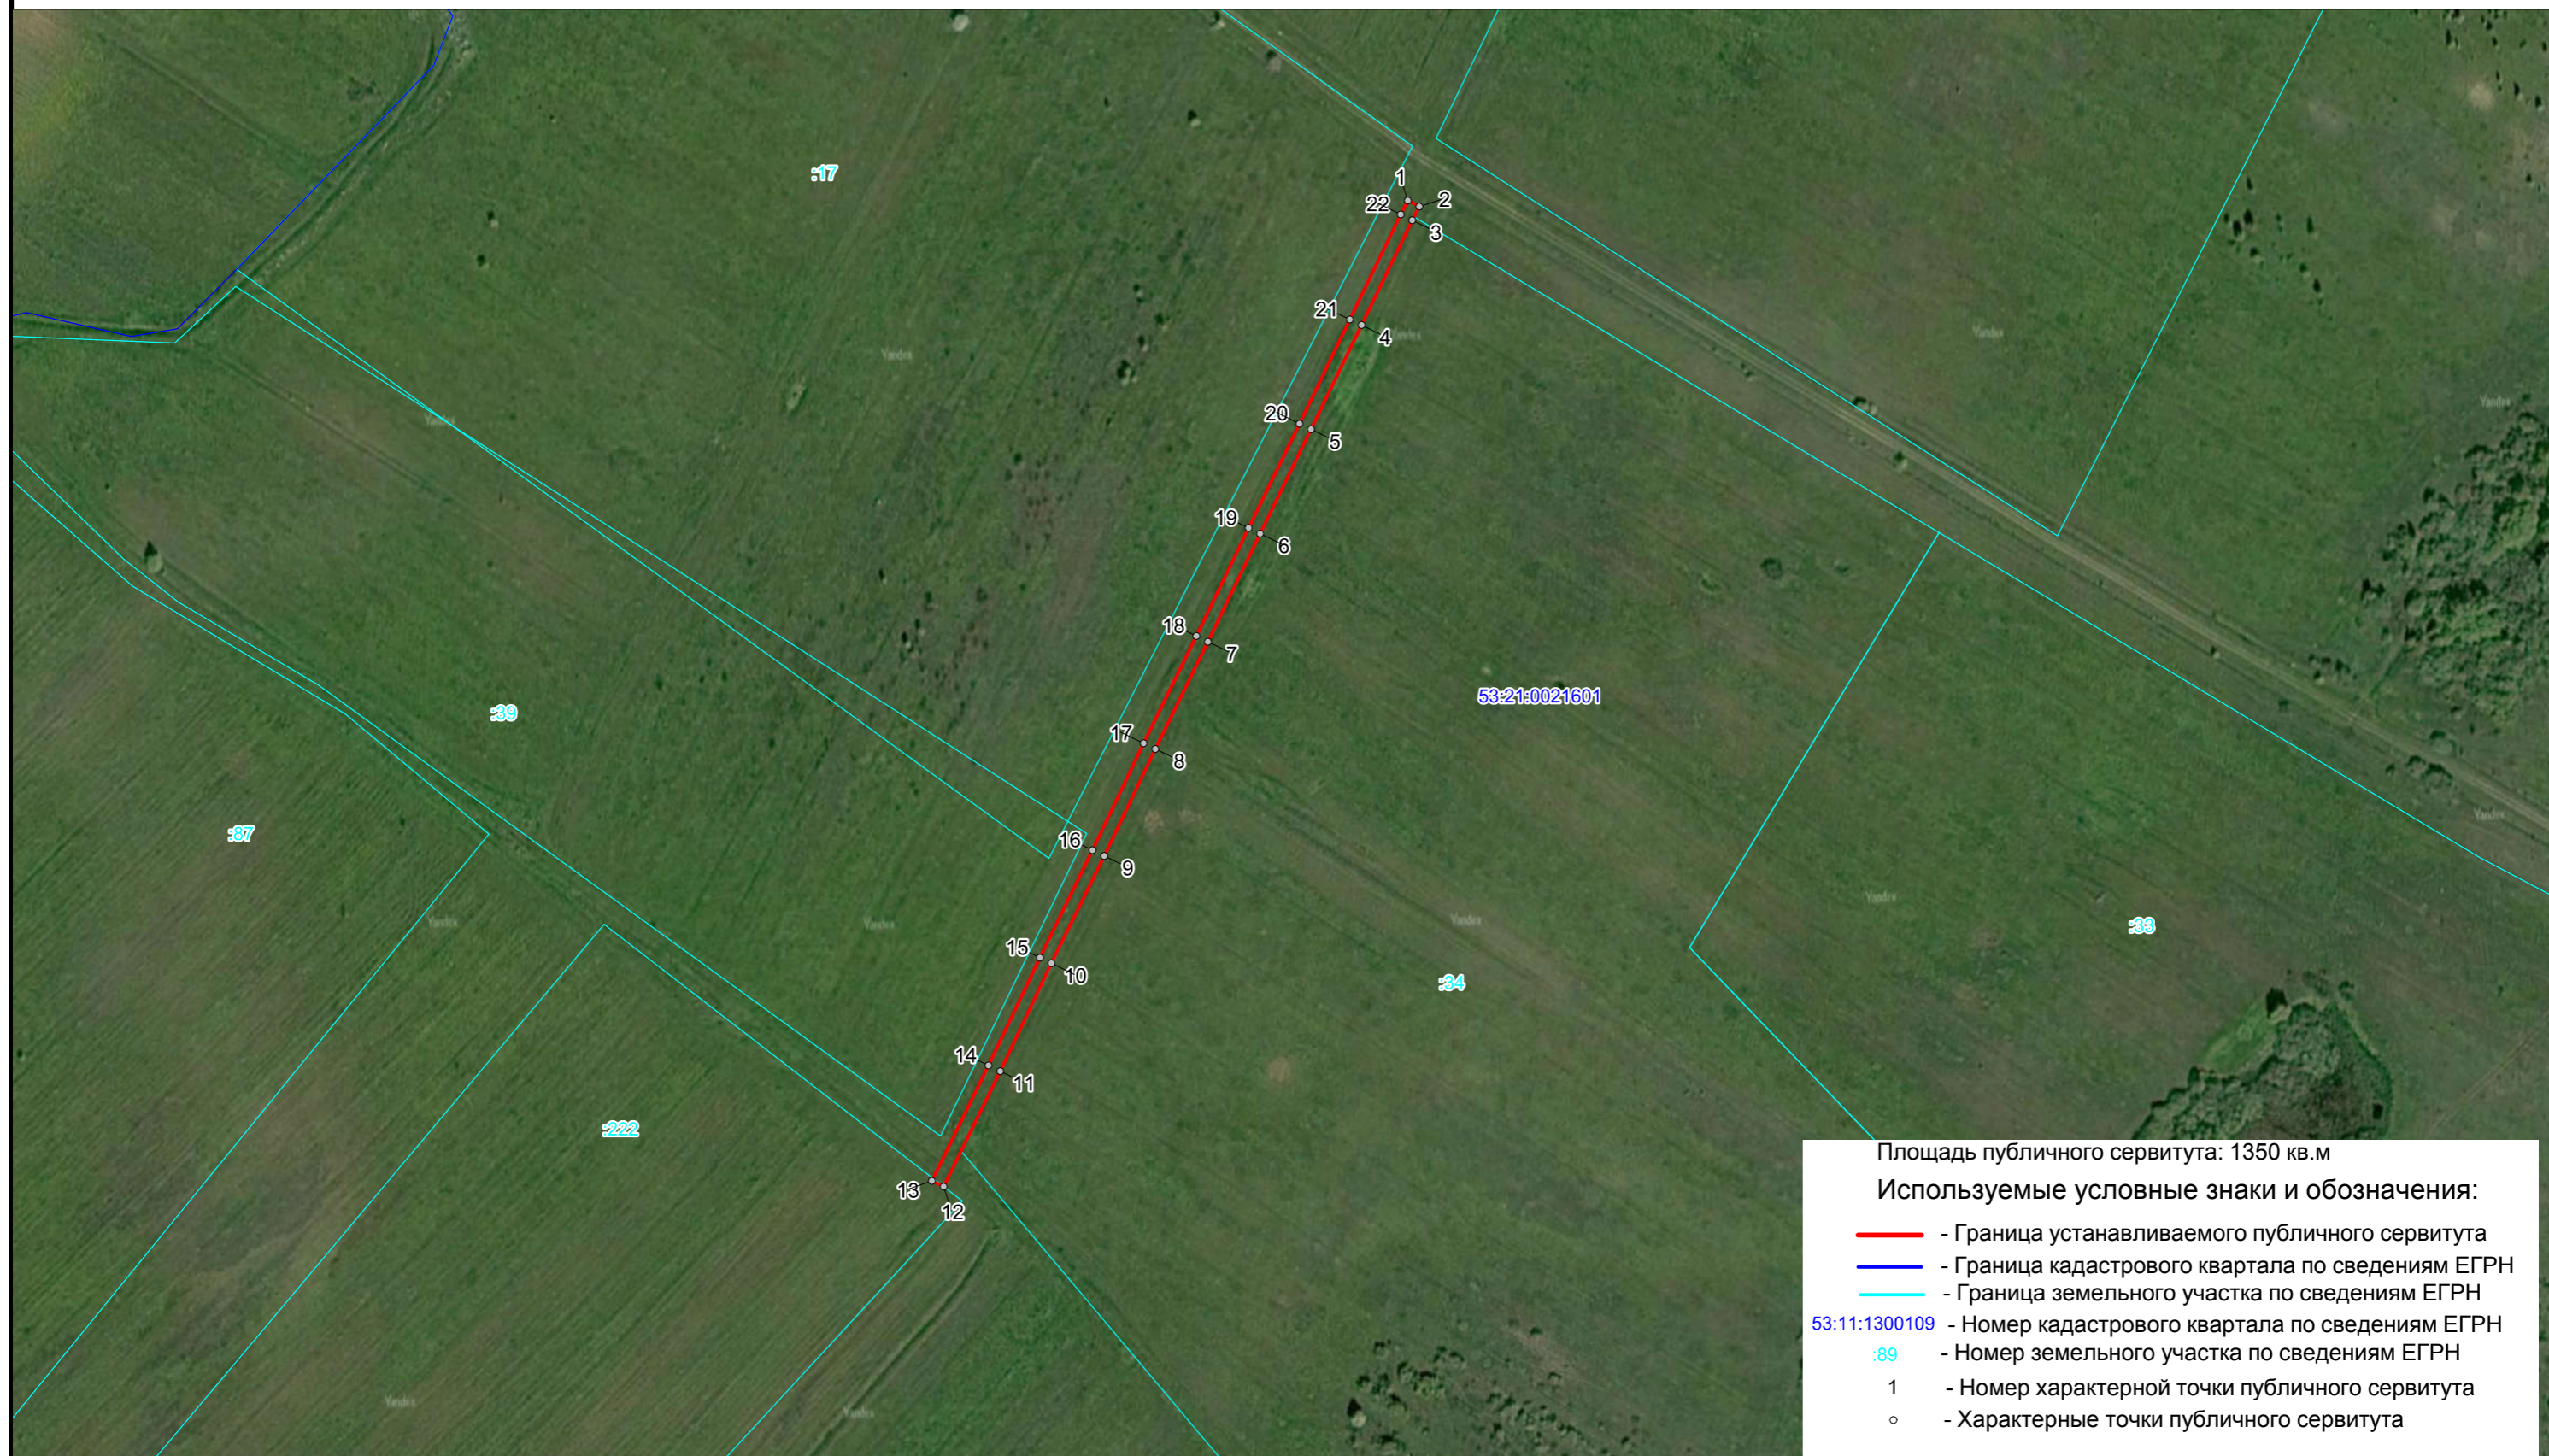

Масштаб 1 : 2000