


Схема расположения границ публичного сервитута
ВЛ-0,4 кВ Л-3 от КТП "В.Прихон-1" (ВЛ-10 кВ Л-2 ПС Медведь)

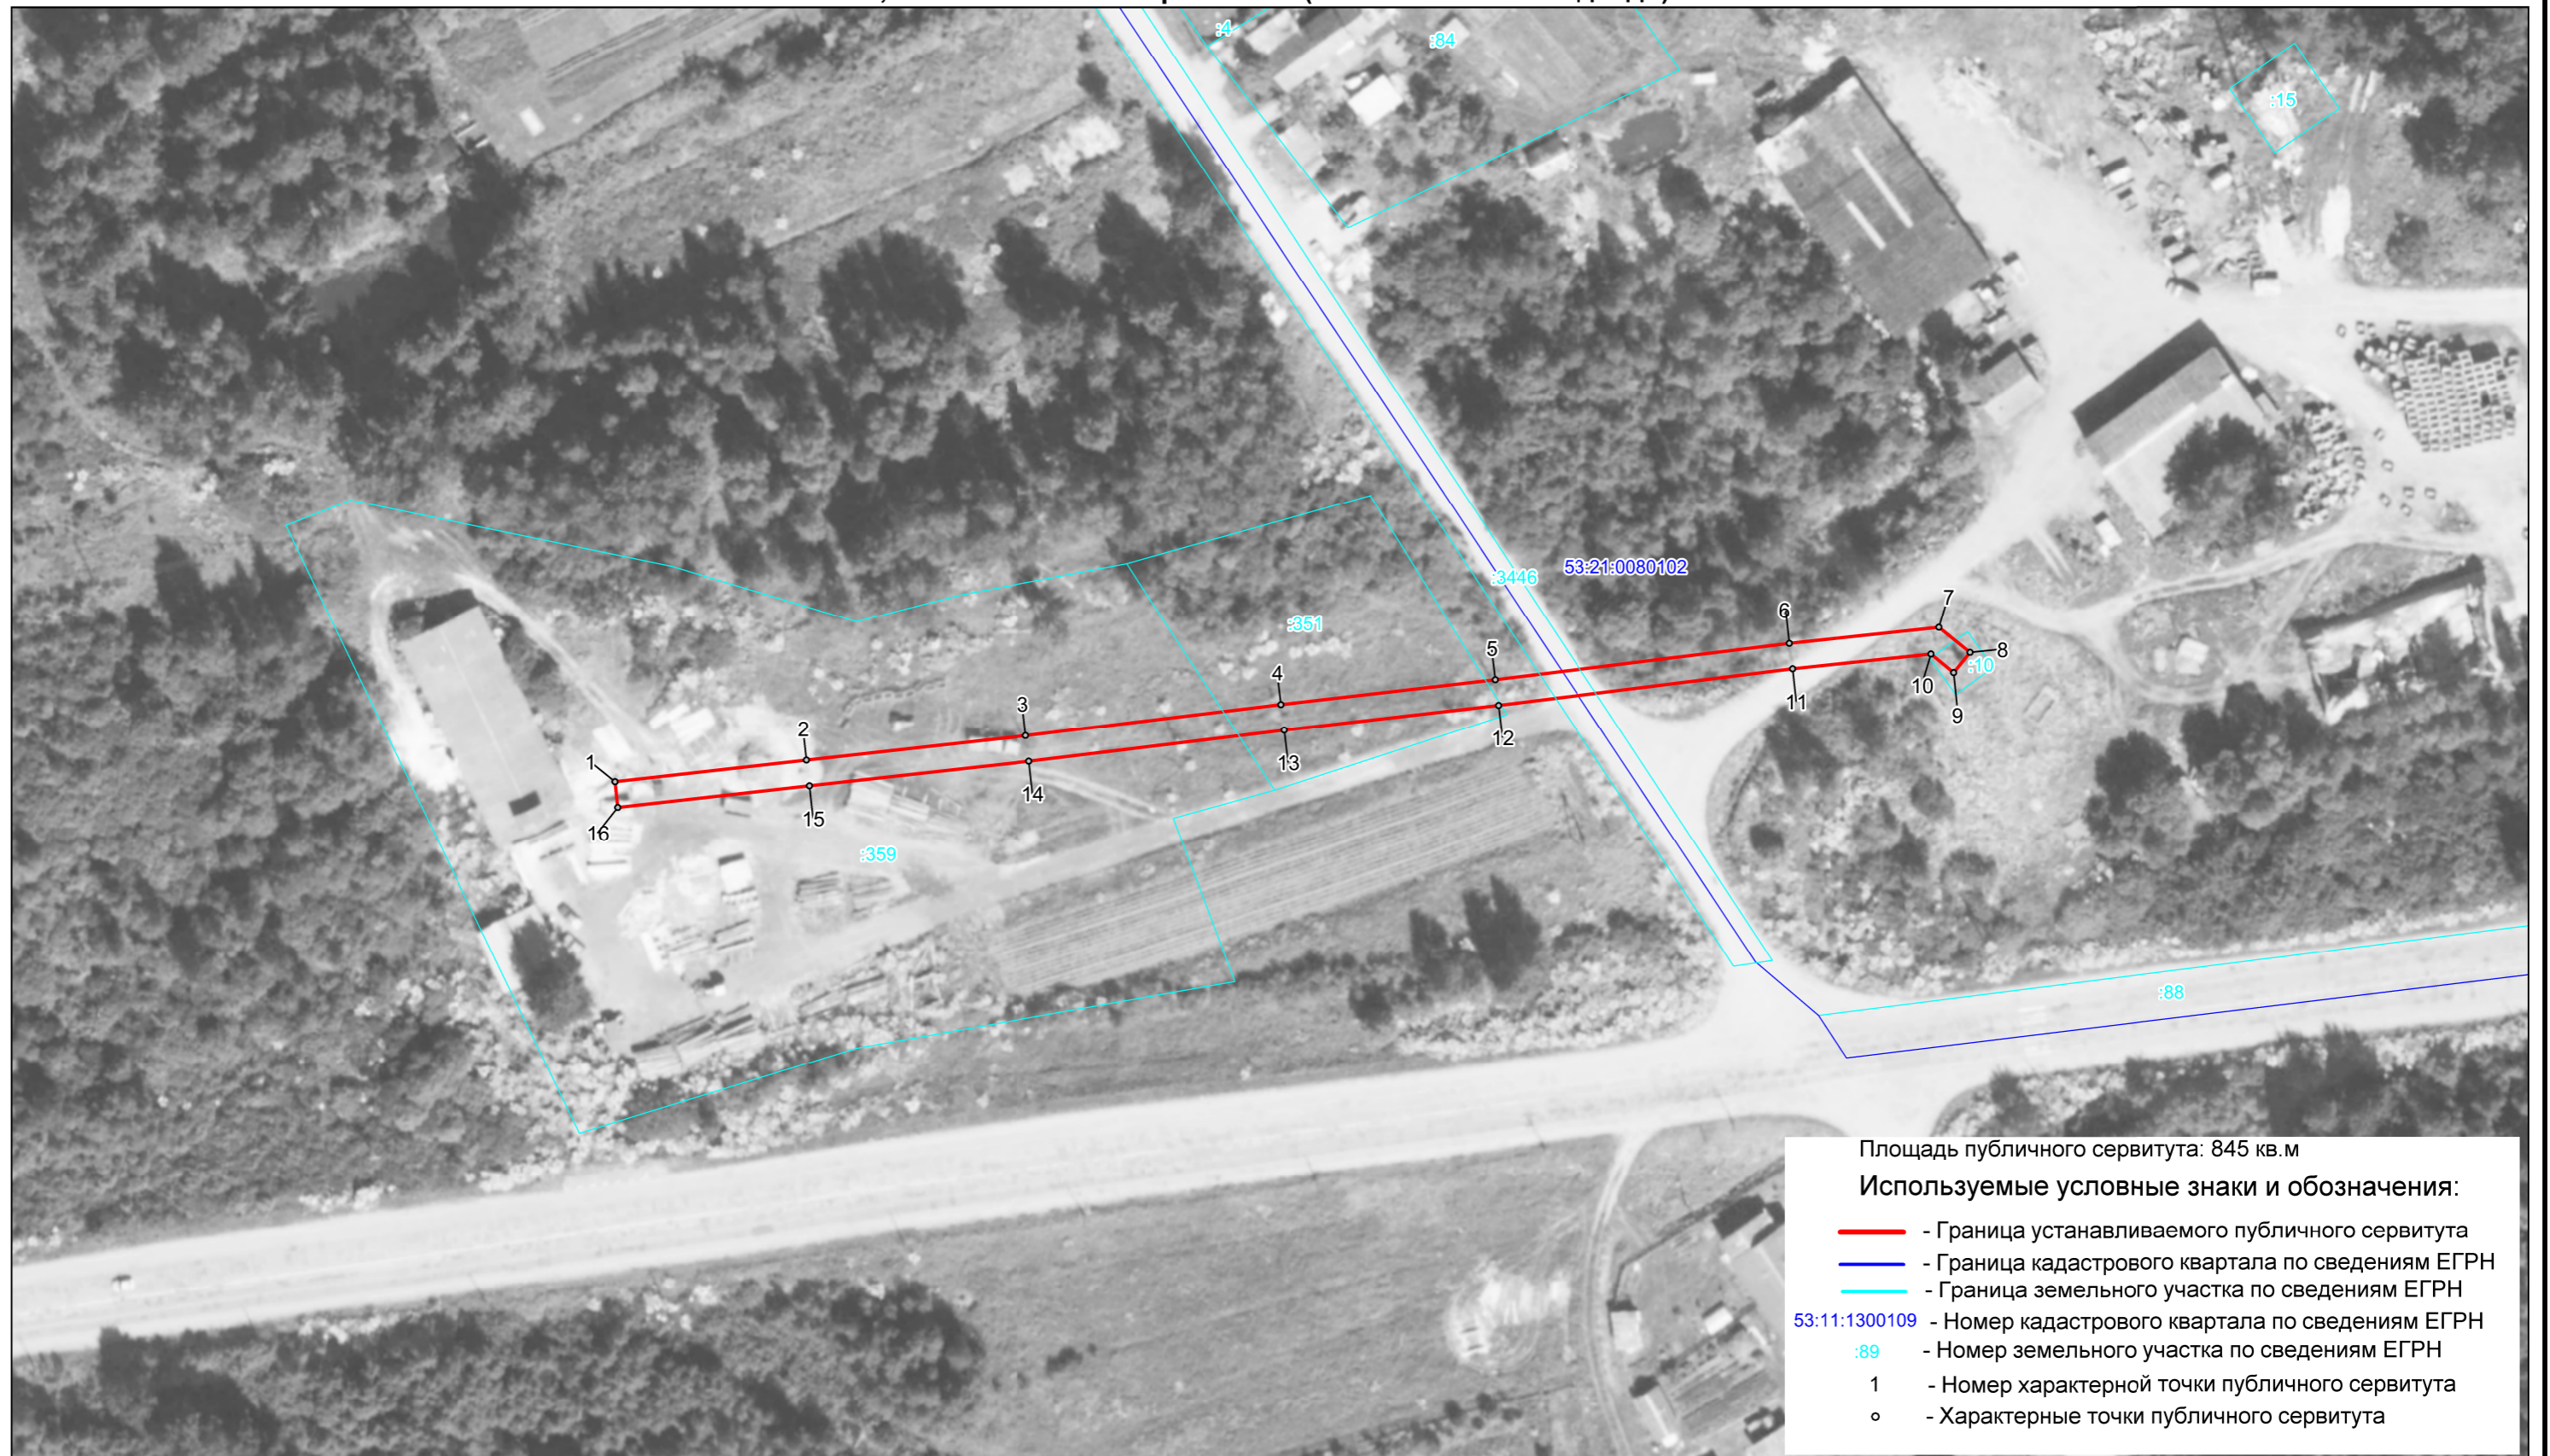

Масштаб 1 : 1000