


Схема границ размещения публичного сервитута: ВЛ-0,4 кВ Л-1 от КТП "В.Прихон-1" 0,4 км (ВЛ-10 кВ Л-2 ПС Медведь)

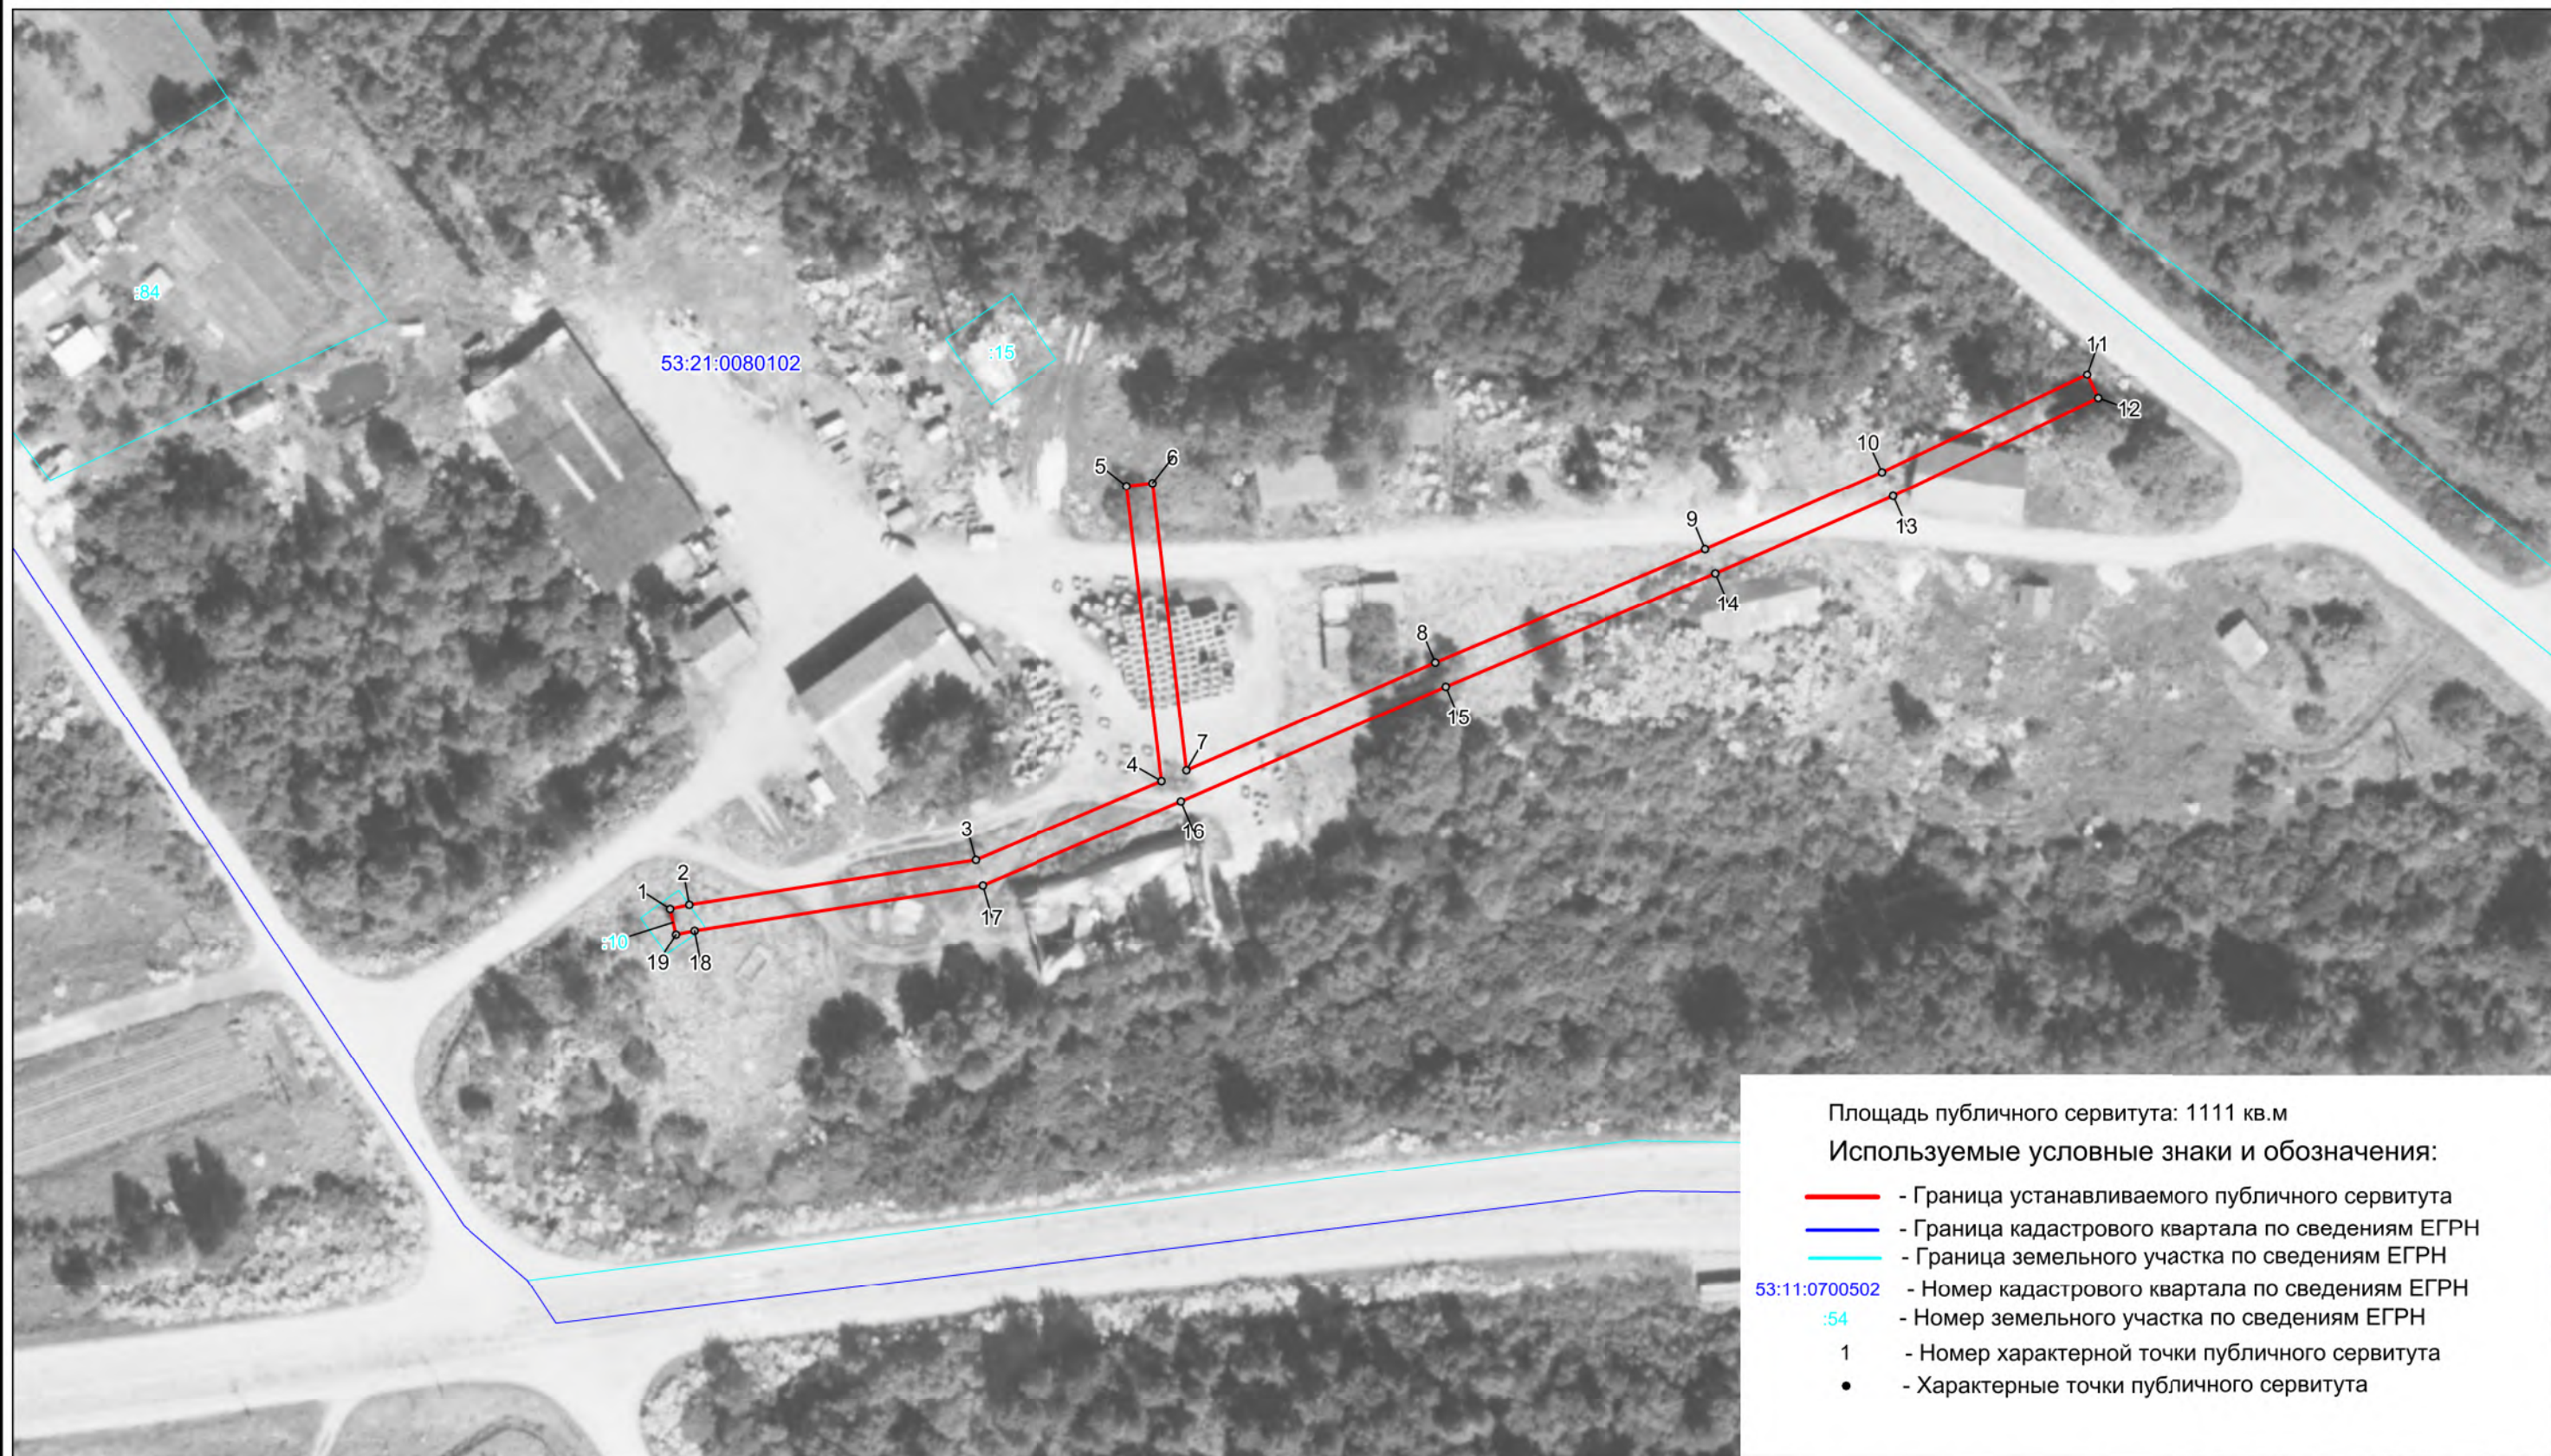

Масштаб 1 :1000